



ΕΦΗΜΕΡΙΣ ΤΗΣ ΚΥΒΕΡΝΗΣΕΩΣ

ΤΗΣ ΕΛΛΗΝΙΚΗΣ ΔΗΜΟΚΡΑΤΙΑΣ

ΤΕΥΧΟΣ ΤΕΤΑΡΤΟ **Αρ. Φύλλου 387**

10 Μαΐου 2002

ΠΕΡΙΕΧΟΜΕΝΑ

ΑΠΟΦΑΣΕΙΣ

ΑΠΟΦΑΣΕΙΣ

Αριθ. 4554 (1)

Τροποποίηση στο Ο.Τ. 437 στην επέκταση του ρυμοτομικού σχεδίου Λευκάδας περιοχή Περιβόλια - Δορυφόρος για τον καθορισμό χώρου για ανέγερση κοινωφελούς κτιρίου.

Η ΓΕΝΙΚΗ ΓΡΑΜΜΑΤΕΑΣ
ΠΕΡΙΦΕΡΕΙΑΣ ΙΟΝΙΩΝ ΝΗΣΩΝ

Έχοντας υπόψη:

1) Τις διατάξεις του Ν. 2503/97 ΦΕΚ 107 Α΄ «περί Διοίκησης, Οργάνωσης της Περιφέρειας».

2) Τις διατάξεις του Ν. Δ/τος της 17.7.1923 όπως μεταγενέστερα τροποποιήθηκαν και συμπληρώθηκαν και ειδικότερα τα άρθρα 2, 3, 29 και 70.

3) Τις διατάξεις του Ν. 1337/83 ΦΕΚ 33 Α΄ «περί οικιστικής ανάπτυξης κ.λπ.».

4) Τις διατάξεις του Ν. 2831/00 «περί τροποποίησης του Γεν. Οικοδομικού Κανονισμού κ.λπ.» και ειδικότερα την παρ. 4.1 του άρθρου 29 αυτού.

5) Την 44315/2372/89 ΦΕΚ 405Δ απόφαση Υπουργού ΠΕΧΩΔΕ «Έγκριση Γενικού Πολεοδομικού Σχεδίου Δήμου Λευκάδας».

6) Το Π.Δ. της 23.12.91 ΦΕΚ 95Δ΄/5.2.92 αναθεώρησης του εγκεκριμένου ρυμοτομικού σχεδίου περιοχής του Δ. Λευκάδας Ν. Λευκάδας.

7) Την 6246/18.11.97 απόφαση Νομάρχη Λευκάδας με την οποία κυρώθηκε η 4/95 πράξη εφαρμογής η δε κυρωθείσα πράξη εφαρμογής μετεγγράφει στις 7.12.98 στον τόμο 219 με αυξ. αριθμό 49.

8) Την 166/2000 απόφαση Δημοτικού Συμβουλίου Λευκάδας.

9) Την 9948/23.11.2000 βεβαίωση Δημάρχου Λευκάδας για την μη υποβολή ενστάσεων.

10) Την από 15.12.2000 (πρακτικό 5 θέμα 2ο) θετική γνωμοδότηση του ΣΧΟΠ Νομού Λευκάδας.

11) Την από 2.4.2002 (πρακτικό 2 θέμα 3ο) θετική γνωμοδότηση του Περιφερειακού ΣΧΟΠ Ιονίων Νήσων.

12) Το γεγονός ότι με την παρούσα απόφαση δεν προκαλείται οικονομική επιβάρυνση για το Δημόσιο, αποφασίζουμε:

Εγκρίνεται η τροποποίηση στο Ο.Τ. 437 για τον καθορισμό χώρου του αδιάθετου οικοπέδου 16Ν ως χώρου κοινωφελούς για ανέγερση Ι.Ε.Κ. από τον Οργανισμό Επαγγελματικής Εκπαίδευσης και Κατάρτισης στην επέκταση του ρυμοτομικού σχεδίου Λευκάδας περιοχή Περιβόλια - Δορυφόρος.

Η ισχύς της παρούσας απόφασης αρχίζει από την δημοσίευση της στην Εφημερίδα της Κυβερνήσεως.

Κέρκυρα, 12 Απριλίου 2002

Η Γενική Γραμματέας Περιφέρειας
ΑΝΑΣΤΑΣΙΑ ΚΑΝΕΛΛΟΠΟΥΛΟΥ

ΠΟΛΕΟΔΟΜΙΑΣ

ΕΘΝΙΚΟ ΤΥΠΟΓΡΑΦΕΙΟ

ΛΙΜΕΝΑΡΧΕΙΟ

ΔΙΟΙΚΗΤΗΡΙΟ

ΝΗΠΙΑΓΩΓΕΙΟ
ΔΗΜΟΤΙΚΟ ΣΧΟΛΕΙΟ

ΚΧ

ΧΩΡΟΣ
ΚΟΙΝΩΦΕΛΩΝ
ΕΞΥΠΗΡΕΤΗΣΕΩΝ

ΓΥΜΝΑΣΙΟ

ΟΤΚ

ΟΤ

ΧΩΡΟΣ
ΚΟΙΝΩΦΕΛΩΝ ΕΞΥΠΗΡΕΤΗΣ

ΔΗΜΟΤΙΚΗ
ΑΓΟΡΑ

ΟΤ 434


ΟΤΚ 427

ΥΠΟΜΝΗΜΑ

ΛΕΥΚΑΔΑ 28/03/02
Η ΣΥΝΤΑΞΑΣΑ

ΟΥΡΑΝΙΑ ΚΟΝΤΑΡΑΤΟΥ
ΠΟΛΙΤΙΚΟΣ ΜΗΧ/ΚΟΣ

ΛΕΥΚΑΔΑ 28/03/02
Ο ΘΕΩΡΗΣΑΣ

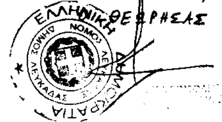


Δ/ΝΣΗ ΠΕΡΙΒΑΛΛΟΝΤΟΣ
ΧΩΡΟΤΑΞΙΑΣ ΙΟΝΙΩΝ ΝΗΣΩΝ
Συνοδεύει την 4554/12-4-02
απόφαση τροποποίησης στο Ο.Τ 437
του σχεδίου πόλης Λευκάδας
Κέρκυρα 12-4-02
Δ/ΝΤΗΣ ΠΕΧΩ ΠΙΝ



ΙΩΑΝΝΗΣ ΧΑΛΔΟΥΚΗΣ

ΟΤΚ 427
ΟΤΚ 436
ΟΤ 434
ΟΤ 437
Κ.Φ.Ο.Ε.ΕΚ.
ΟΤ 438
ΟΤ 475
ΟΤ 464
ΟΤ 468
ΟΤ 474
IV
V
Κ.Π.Ε.Ο.
Κ.Χ.
πλατεια
Κ.Χ.
παιδικη χαρα
ΕΚΤΟΣ ΣΧΕΔΙΟΥ
Κλιμακα 1:1000

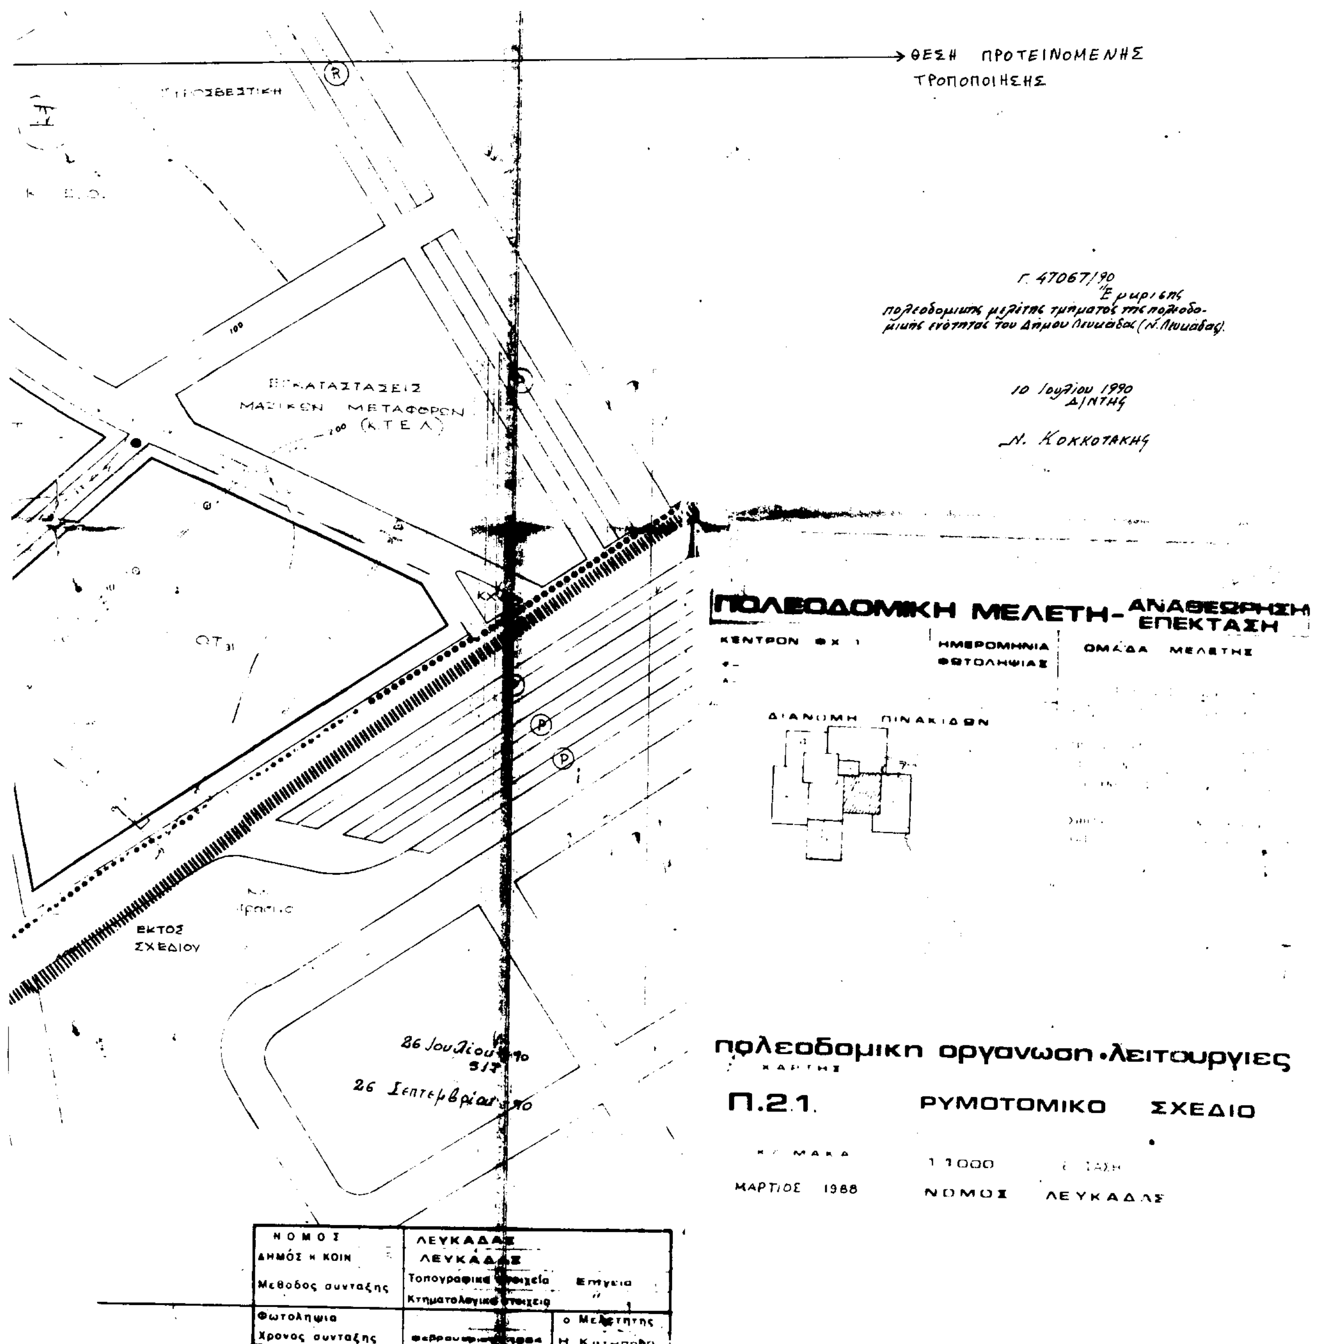
ΘΕΣΗ ΠΡΟΤΕΙΝΟΜΕΝΗΣ ΤΡΟΠΟΠΟΙΗΣΗΣ
Γ. 47067/90
Έγκρισης πολεοδομικής μελέτης τμήματος της πολεοδομικής ενότητας του Δήμου Λευκάδας (Ν. Λευκάδας).
10 Ιουλίου 1990
Δ/ΝΤΗΣ
Ν. Κοκκοτάκης
ΕΓΚΑΤΑΣΤΑΣΕΙΣ ΜΑΖΙΚΩΝ ΜΕΤΑΦΟΡΩΝ (ΚΤΕΛ)
ΟΤ 31
ΕΚΤΟΣ ΣΧΕΔΙΟΥ
26 Ιουλίου 1990
26 Σεπτεμβρίου 1990
ΠΟΛΕΟΔΟΜΙΚΗ ΜΕΛΕΤΗ-ΑΝΑΘΕΩΡΗΣΗ ΕΠΕΚΤΑΣΗ
ΗΜΕΡΟΜΗΝΙΑ ΦΩΤΟΛΗΨΙΑΣ
ΟΜΑΔΑ ΜΕΛΕΤΗΣ
ΔΙΑΝΟΜΗ ΠΙΝΑΚΙΔΩΝ
πολεοδομικη οργανωση·λειτουργιες
Π.2.1.
ΡΥΜΟΤΟΜΙΚΟ ΣΧΕΔΙΟ
1:1000
ΜΑΡΤΙΟΣ 1988
ΝΟΜΟΣ ΛΕΥΚΑΔΑΣ
ΝΟΜΟΣ ΛΕΥΚΑΔΑΣ
ΔΗΜΟΣ Η ΚΟΙΝ. ΛΕΥΚΑΔΑΣ
Μέθοδος σύνταξης
Τοπογραφικά στοιχεία
Κτηματολογικά στοιχεία
Φωτοληψία
Χρόνος σύνταξης
ο Μελετητής

Αριθ. οικ./5150 (2)

Τροποποίηση στο Ο.Τ. 408 στην επέκταση του ρυμοτομικού σχεδίου Λευκάδας περιοχή «Περιβόλια - Δορυφόρος».

Η ΓΕΝΙΚΗ ΓΡΑΜΜΑΤΕΑΣ
ΠΕΡΙΦΕΡΕΙΑΣ ΙΟΝΙΩΝ ΝΗΣΩΝ

Έχοντας υπόψη:

1) Τις διατάξεις του Ν. 2503/97 ΦΕΚ 107 Α΄ «περί Διοίκησης, Οργάνωσης της Περιφέρειας».

2) Τις διατάξεις του Ν. Δ/τος της 17.7.1923 όπως μεταγενέστερα τροποποιήθηκαν και συμπληρώθηκαν και ειδικότερα τα άρθρα 3 και 70.

3) Τις διατάξεις του Ν 1337/83 ΦΕΚ 33 Α΄ «περί οικιστικής ανάπτυξης κ.λπ.».

4) Τις διατάξεις του Ν. 2831/00 «περί τροποποίησης του Γεν. Οικοδομικού Κανονισμού κ.λπ.» και ειδικότερα την παρ. 4.1 του άρθρου 29 αυτού.

5) Την 44315/2372/89 ΦΕΚ 405Δ απόφαση Υπουργού ΠΕΧΩΔΕ «Έγκριση Γενικού Πολεοδομικού Σχεδίου Δήμου Λευκάδας».

6) Το Π.Δ. της 23.12.91 ΦΕΚ 95Δ΄/5.2.92 αναθεώρησης του εγκεκριμένου ρυμοτομικού σχεδίου περιοχής του Δ. Λευκάδας Ν. Λευκάδας.

7) Την 6246/18.11.97 απόφαση Νομάρχη Λευκάδας με την οποία κυρώθηκε η 4/95 πράξη εφαρμογής η δε κυρωθείσα πράξη εφαρμογής μετεγγράφει στις 7.12.98 στον τόμο 219 με αυξ. αριθμό 49.

8) Την 66/2000 απόφαση Δ.Σ. Λευκάδας και την 143/2000 απόφαση Δ.Σ. εκδίκασης ενστάσεων.

9) Την 2098/13.3.2002 βεβαίωση του Δημάρχου Λευκάδας που βεβαιώνει ότι το αδιάθετο οικόπεδο 4Ν είναι μη άρτιο και μη οικοδομήσιμο και με την τροποποίηση δεν προκύπτει μείωση στην τράπεζα γης του Δήμου Λευκάδας.

10) Την από 2.4.2002 (πρακτικό 2 θέμα 2ο) θετική γνωμοδότηση του Περιφερειακού ΣΧΟΠ Ιονίων Νήσων.

11) Το γεγονός ότι με την παρούσα απόφαση δεν προκαλείται οικονομική επιβάρυνση για το Δημόσιο, αποφασίζουμε:

Εγκρίνεται η τροποποίηση στο Ο.Τ. 408 για το χαρακτηρισμό του αδιάθετου οικοπέδου 4Ν ως πεζόδρομου στην επέκταση του ρυμοτομικού σχεδίου Λευκάδας περιοχή Περιβόλια - Δορυφόρος.

Τα τμήματα που προκύπτουν από την διάσπαση του ενιαίου Ο.Τ. αριθμούνται Ο.Τ. 408 και Ο.Τ. 408Α.


Η ισχύς της παρούσας απόφασης αρχίζει από την δημοσίευσή της στην Εφημερίδα της Κυβερνήσεως.

Η απόφαση αυτή να δημοσιευθεί στην Εφημερίδα της Κυβερνήσεως.


Κέρκυρα, 24 Απριλίου 2002

Η Γενική Γραμματέας Περιφέρειας
ΑΝΑΣΤΑΣΙΑ ΚΑΝΕΛΛΟΠΟΥΛΟΥ


ΟΤ
ΚΧ
ΟΡΦΑΝΟΤΡΟΦΕΙΟ
IV

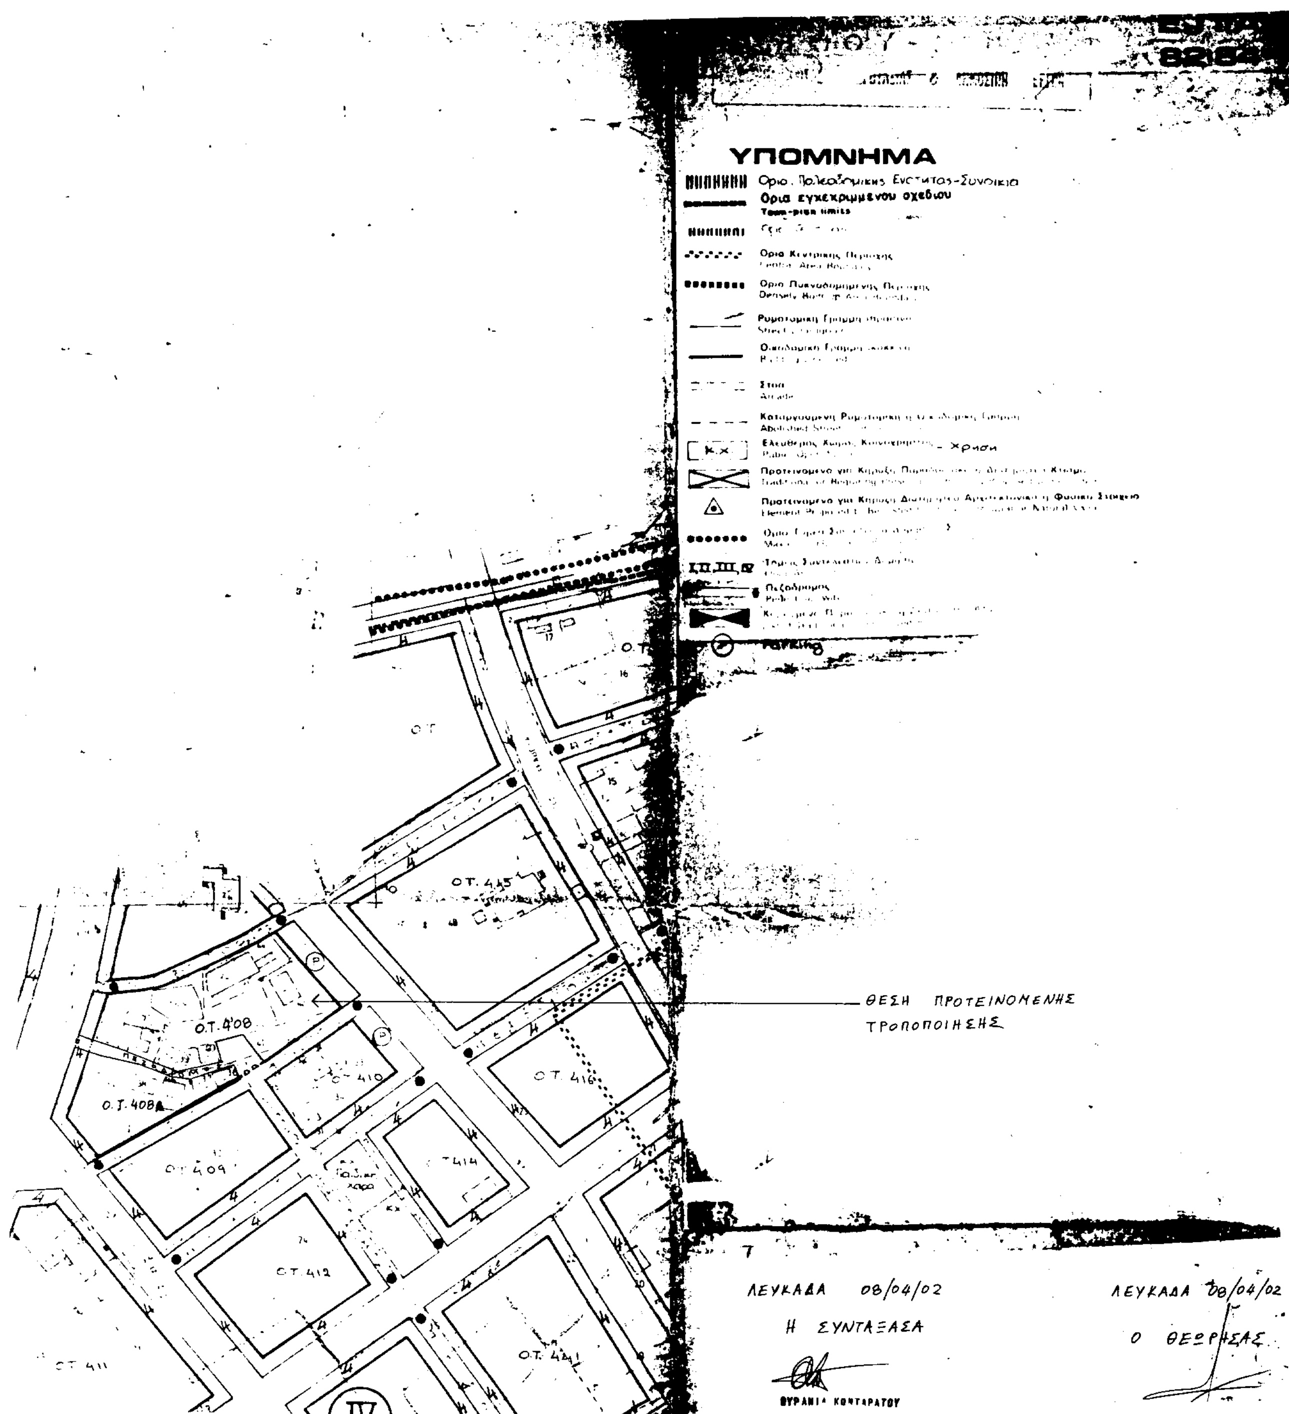

ΥΠΟΜΝΗΜΑ
Οριο εγκεκριμμένου σχεδίου
Town-plan limits
Parking
Ο.Τ. 415
Ο.Τ. 408
Ο.Τ. 408Α
Ο.Τ. 410
Ο.Τ. 416
Ο.Τ. 409
Ο.Τ. 414
Ο.Τ. 412
Ο.Τ. 411
Ο.Τ. 421
ΘΕΣΗ ΠΡΟΤΕΙΝΟΜΕΝΗΣ
ΤΡΟΠΟΠΟΙΗΣΗΣ
ΛΕΥΚΑΔΑ 08/04/02
Η ΣΥΝΤΑΞΑΣΑ
ΟΥΡΑΝΙΑ ΚΟΝΤΑΡΑΤΟΥ
ΛΕΥΚΑΔΑ 08/04/02
Ο ΘΕΩΡΗΣΑΣ

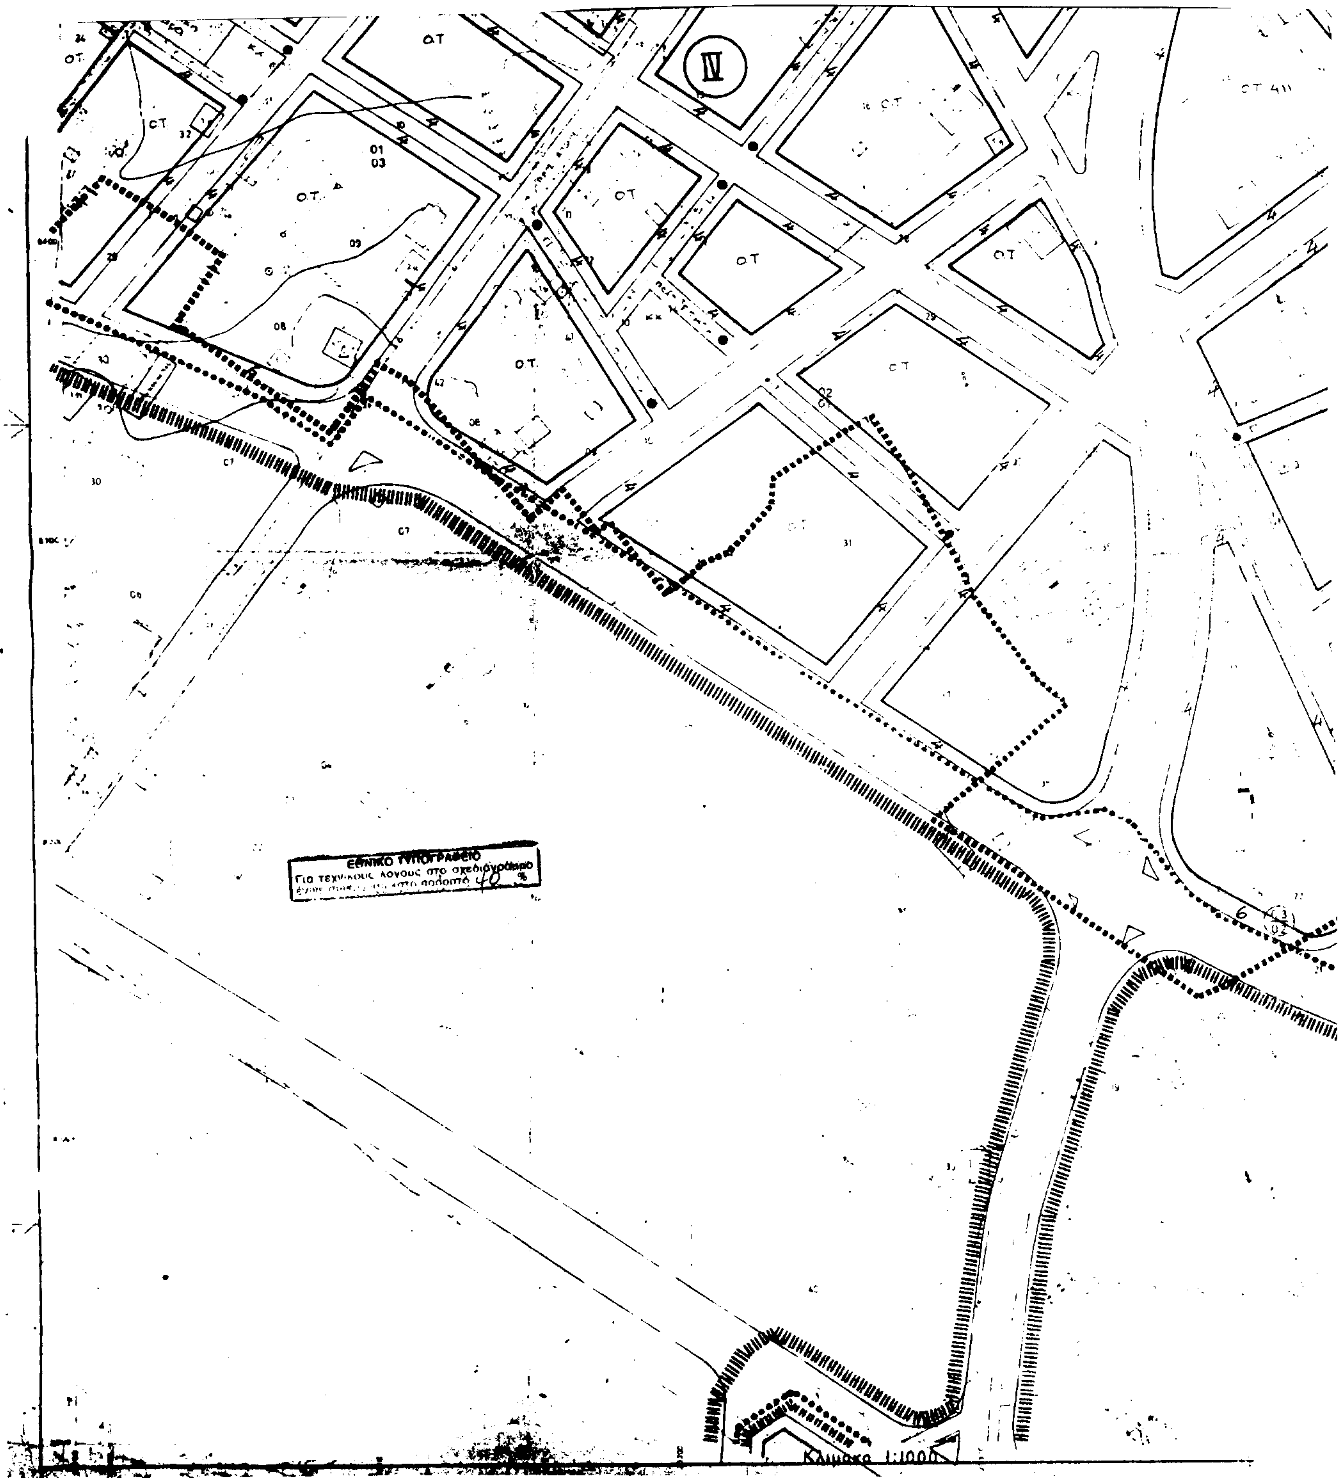
ΟΤ
ΕΘΝΙΚΟ ΤΥΠΟΓΡΑΦΕΙΟ
Για τεχνικούς λόγους στο σχεδιάγραμμα
ποσοστό 40 %
Κλίμακα 1:1000

ΛΕΥΚΑΔΑ 08/04/02

Η ΣΥΝΤΑΞΑΣΑ

ΟΥΡΑΝΙΑ ΚΟΝΤΑΡΑΤΟΥ
ΠΟΛΙΤΙΚΟΣ ΜΗΧ/ΚΟΣ

ΛΕΥΚΑΔΑ 08/04/02

Ο ΘΕΩΡΗΣΑΣ

Δ/ΝΣΗ ΠΕΡΙΒΑΛΛΟΝΤΟΣ
& ΧΩΡΟΤΑΞΙΑΣ ΙΟΝΙΩΝ ΝΗΣΙΩΝ
Συνοδεύει την υπ' αρ. οικ/5150/24-4-02
απόφαση τροποποίησης ΟΤ 408 πολη
ΚΕΡΚΥΡΑ 24-4-02
Δ/ΝΤΗΣ ΠΕΧΩ ΠΙΝ

ΕΛΛΗΝΙΚΗ ΔΗΜΟΚΡΑΤΙΑ ΠΕΡΙΦΕΡΕΙΑ ΙΟΝΙΩΝ ΝΗΣΙΩΝ

ΓΙΑΝΝΗΣ ΚΑΛΜΟΥΚΗΣ

ΘΩΜΑΣ Α. ΚΑΤΟΠΟΔΗΣ
ΤΟΠΟΓΡΑΦΟΣ ΜΗΧ/ΚΟΣ

Γ 47067/90 Έγκρισης πολεοδομικής μελέτης τμήματος της πολεοδομικής ενότητας του Δήμου Λευκάδας (Ν. Λευκάδας).

10 Ιουλίου 1990
Δ/ΝΤΗΣ
Ν. Κοκκοτάκης

ΠΟΛΕΟΔΟΜΙΚΗ ΜΕΛΕΤΗ - ΑΝΑΘΕΩΡΗΣΗ ΕΠΕΚΤΑΣΗ

ΚΕΝΤΡΟΝ ΦΧ 1:

ΗΜΕΡΟΜΗΝΙΑ ΦΩΤΟΛΗΨΙΑΣ

ΟΜΑΔΑ ΜΕΛΕΤΗΣ

ΔΙΑΝΟΜΗ ΠΙΝΑΚΙΔΩΝ

4 2 3 5 6 7 8 9

πολεοδομική οργάνωση · λειτουργίες

ΧΑΡΤΗΣ

Π.2.1. ΡΥΜΟΤΟΜΙΚΟ ΣΧΕΔΙΟ

ΚΛΙΜΑΚΑ 1:1000 Β' ΦΑΣΗ

ΜΑΡΤΙΟΣ 1988

ΝΟΜΟΣ ΛΕΥΚΑΔΑΣ

IV

ΟΤ 441

ΟΤ 440

ΟΤ 43

26 Ιουλίου 90
517

21 Σεπτεμβρίου 90

ΝΟΜΟΣ	ΛΕΥΚΑΔΑΣ
ΔΗΜΟΣ Η ΚΟΙΝ	ΛΕΥΚΑΔΑΣ

Αριθ. 724 (3)

Κήρυξη αναδασωτέας έκτασης 3,0 στρεμμάτων στη θέση «Λίμνες» Περιφέρειας Δ.Δ. Γεράκι Δήμου Αμαλιάδας Ν. Ηλείας.

Ο ΓΕΝΙΚΟΣ ΓΡΑΜΜΑΤΕΑΣ
ΠΕΡΙΦΕΡΕΙΑΣ ΔΥΤΙΚΗΣ ΕΛΛΑΔΟΣ

Έχοντας υπόψη:

1) Τις δ/ξεις για τη δ/κή αποκ/ση το Ν. 2503/97 και την 186ΓΓ/98 απόφ. Γεν. Γραμ. Περιφ. Δυτ. Ελλάδος.

2) Τις δ/ξεις του αρθ. 117 παρ 3 του Συντάγματος της χώρας.

3) Τις δ/ξεις του Ν. 998/79 «περί προστασίας των Δασών κ.λπ.» και ειδικότερα τα αρθ. 41 παρ. 1, 38 παρ. 8 & Ν. 2040/92 αριθ. 12 παρ. 3.

4) Τις δ/γες του Υπουργείου Γεωργίας 16417/1180/6.7.80, 18247/3049/24.2.83 και 85144/1468/9.9.1992.

5) Την 1295/20.3.2002 πρόταση του Δασαρχείου Αμαλιάδας που αναφέρεται στο θέμα για κήρυξη δασικής έκτασης ως αναδασωτέας διότι η δασική βλάστηση που την κάλυπτε καταστράφηκε από πυρκαϊά που εξερράγη στις 26.2.2002 και επιβάλλεται η εκ νέου δάσωσή της.

Η πράξη βεβαιώθηκε την 20.3.2002, αποφασίζουμε:

Κηρύσσουμε ως αναδασωτέα με σκοπό την επαναδημιουργία με φυσική αναγέννηση της δασικής βλάστησης που καταστράφηκε λόγω πυρκαϊάς, την Δημόσια δασική έκταση εμβαδού 3,0 στρεμμάτων που βρίσκεται στη θέση «Λίμνες» Περιφέρειας Δ.Δ. Γεράκι Δήμου Αμαλιάδας Ν. Ηλείας.

Προσδιορίζεται από τα στοιχεία σχεδιαγράμματος και έχει όρια:

Ανατολικά: Δάσος αειφύλλων πλατυφύλλων & ελαιοστάσιο Αθαν. Τσεριώνη.

Δυτικά: Δάσος αειφύλλων πλατυφύλλων & αλώνια Αφών Ηλ. Γαργαρώνη.

Βόρεια: Ελαιοστάσιο Χαρ. Τσίγγανου & αλώνια Αφών Ηλία Γαργαρώνη.

Νότια: Καλλιεργούμενη γεωργικά έκταση Ιωάννη Τσεριώνη.

Όπως φαίνεται στο συνημμένο διάγραμμα που αποτελεί αναπόσπαστο μέρος της απόφασης αυτής.

Η απόφαση αυτή να δημησιευθεί στην Εφημερίδα της Κυβερνήσεως.

Πάτρα, 1 Απριλίου 2002

Με εντολή Γενικού Γραμματέα Περιφέρειας
Ο Γενικός Διευθυντής
ΠΑΝΑΓΙΩΤΗΣ ΣΚΟΥΡΑΣ

ΑΠΟΣΠΑΣΜΑ ΧΑΡΤΗ
Δημοτικού Διαμερ. Γερακίου
Περιφέρειας Δήμου Αμαλιάδας.
Κλίμακα 1:50.000
Οριοχραμμή υπάρχουσας έκτασης

Αμαλιάδα Μάρτιος 2002
Ο Συντάξας

ΧΑΡΙΛΑΟΣ ΚΟΠΑΛΑΣΚΑΣ
ΔΑΣΟΠΟΝΟΣ ΜΕ.Δ.ΒΟ

Ο Δασάρχης

ΔΑΣΟΛΟΓΟΣ

Ανήκει στην με κριθ. 724/02 απόφαση Γεν. Δ/ντή Περιφέρεια Δυτ. Ελλάδας.

ΤΟΠΟΓΡΑΦΙΚΟ ΔΙΑΓΡΑΜΜΑ

Δημόσιου δάσους αειφύλλων πλατυφύλλων που κάηκε στις 26-2-02 στη δασική θέση "Λίμνες" Δημοτικού Διαμερίσματος Γερακίου Περιφέρειας Δήμου Αμαλιάδας.
Κλίμακα 1:1000
Καείσα έκταση (ΑΒΓΔΕΖΗΘΙΚΛΜΝΞΟΠΡΑ)
Εμβαδόν = 3,000 στρέμ.

ΕΘΝΙΚΟ ... ΤΕΙΟ
Για τεχνικούς λ... ...διάγραμμα
...ινως σωικρ. ...οι ... 63 %

ΑΚΡΙΒΕΣ ΑΝΤΙΓΡΑΦΟ
Πύργος 17-4-02
Ο Προϊστάμενος του Διοικ. Γραφείου

ΘΕΩΡΗΘΗΚΕ
Πάτρα ......-02
Ο Γεν. Δ/ντής

Παν. Σκούρας

Ελαιοστάσιο χωρ/ους Τσίγγανου
Ελαιοστάσιο Αθανασίου Τσεριώνη
Ελαιοστάσιο Αφών Ηλία Γαργαρώνη
αλώνια Αφών Ηλία Γαργαρώνη
Σταφιδάμπελος Αφών Ηλία Γαργαρώνη
Δημόσιο δάσος αειφύλλων πλατυφύλλων
Δ. Δ. αειφ. πλατυφ.
Δ. Δ. αειφ. πλ.
καλλιεργούμενη γεωργική έκταση από τον Ιωάννη Τσεριώνη
Α 13μ. Β 26μ. Γ 20μ. Δ 50μ. Ε 10μ. Ζ 12μ. Η 16μ. Θ 12μ. Ι 33μ. Κ 11μ. Λ 22μ. Μ 22μ. Ν 10μ. Ξ 24μ. Ο 26μ. Π 12μ. Ρ 5μ.
πρανές
δρόμος
πεύκο